


計画平面図

S=1:250

S=1:250

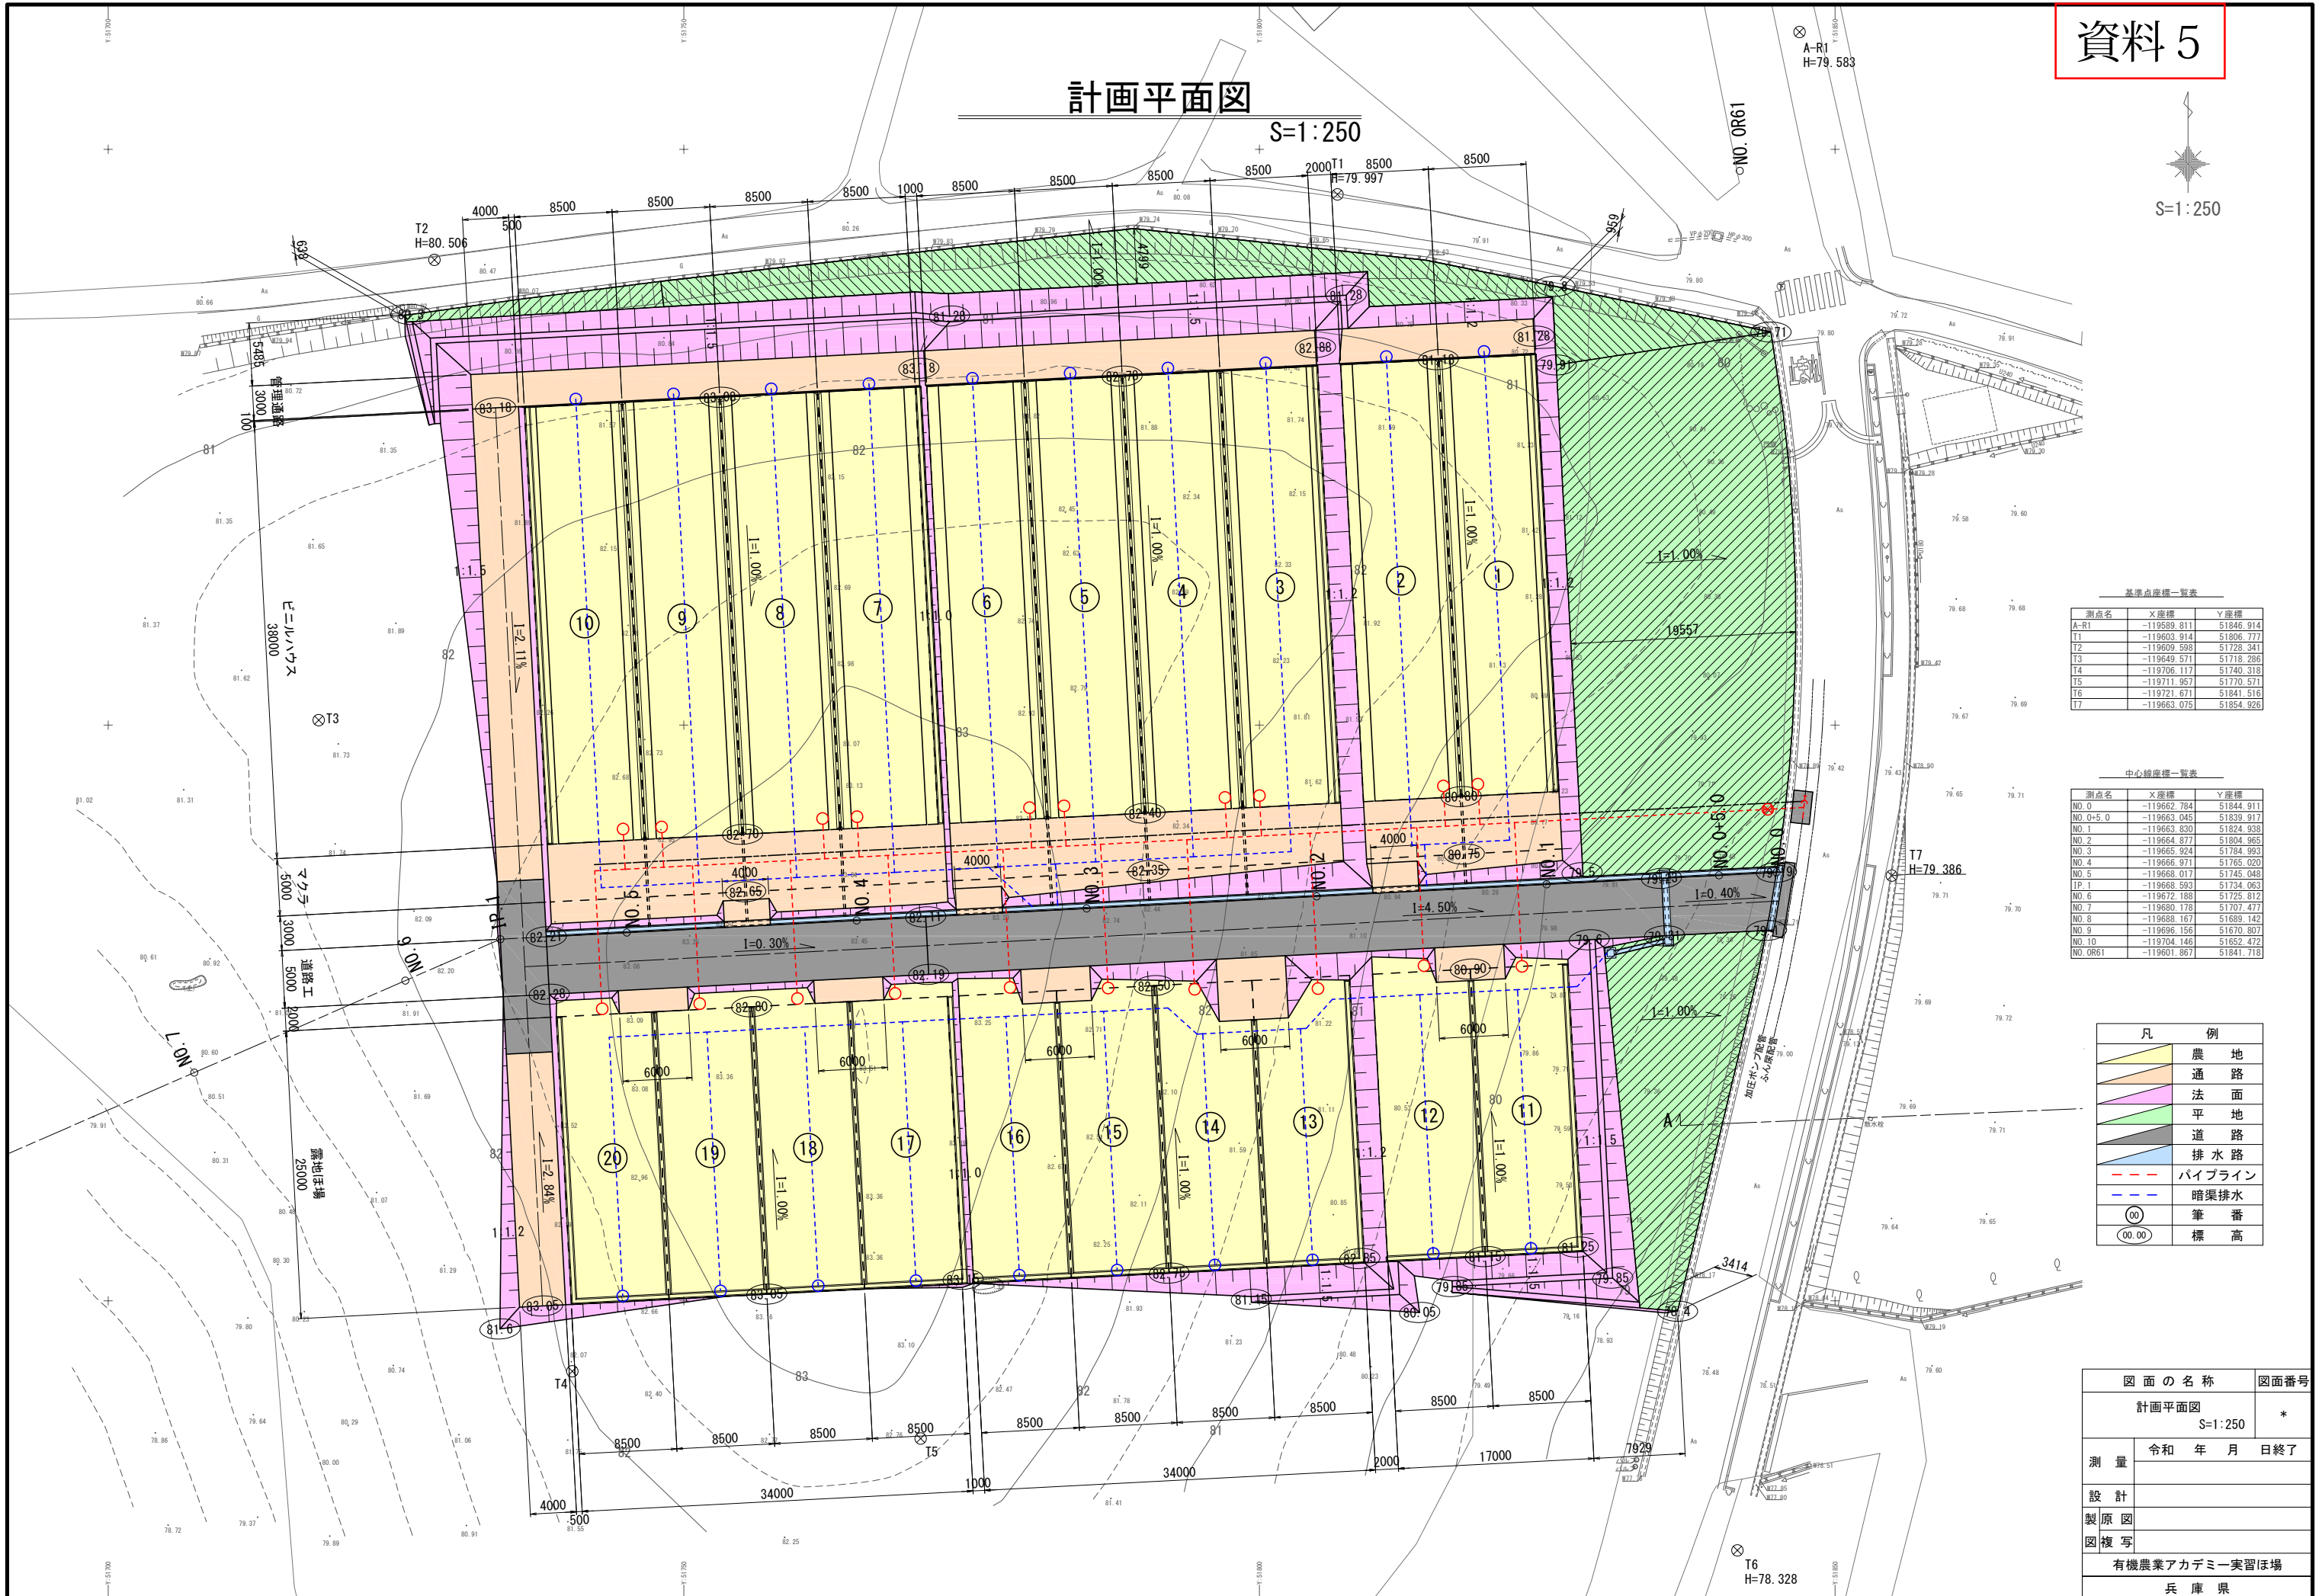

基準点座標一覧表

測点名	X座標	Y座標
A-R1	-119589.811	51846.914
T1	-119603.914	51806.777
T2	-119609.598	51728.341
T3	-119649.571	51718.286
T4	-119706.117	51740.318
T5	-119711.957	51770.571
T6	-119721.671	51841.516
T7	-119663.075	51854.926

中心線座標一覧表


測点名	X座標	Y座標
NO.0	-119662.784	51844.911
NO.0+5.0	-119663.045	51839.917
NO.1	-119663.830	51824.938
NO.2	-119664.877	51804.965
NO.3	-119665.924	51784.993
NO.4	-119666.971	51765.020
NO.5	-119668.017	51745.048
IP.1	-119668.593	51734.063
NO.6	-119672.188	51725.612
NO.7	-119680.178	51707.477
NO.8	-119688.167	51689.142
NO.9	-119696.156	51670.807
NO.10	-119704.146	51652.472
NO.ORG1	-119601.867	51841.718

凡例

	農地
	通路
	法面
	平地
	道路
	排水路
	パイプライン
	暗渠排水
	筆番
	標高

図面の名称	図面番号
計画平面図 S=1:250	*
測量	令和 年 月 日 終了
設計	
製原図	
図複写	
有機農業アカデミー実習ほ場 兵庫県	

縦断図(1/2)

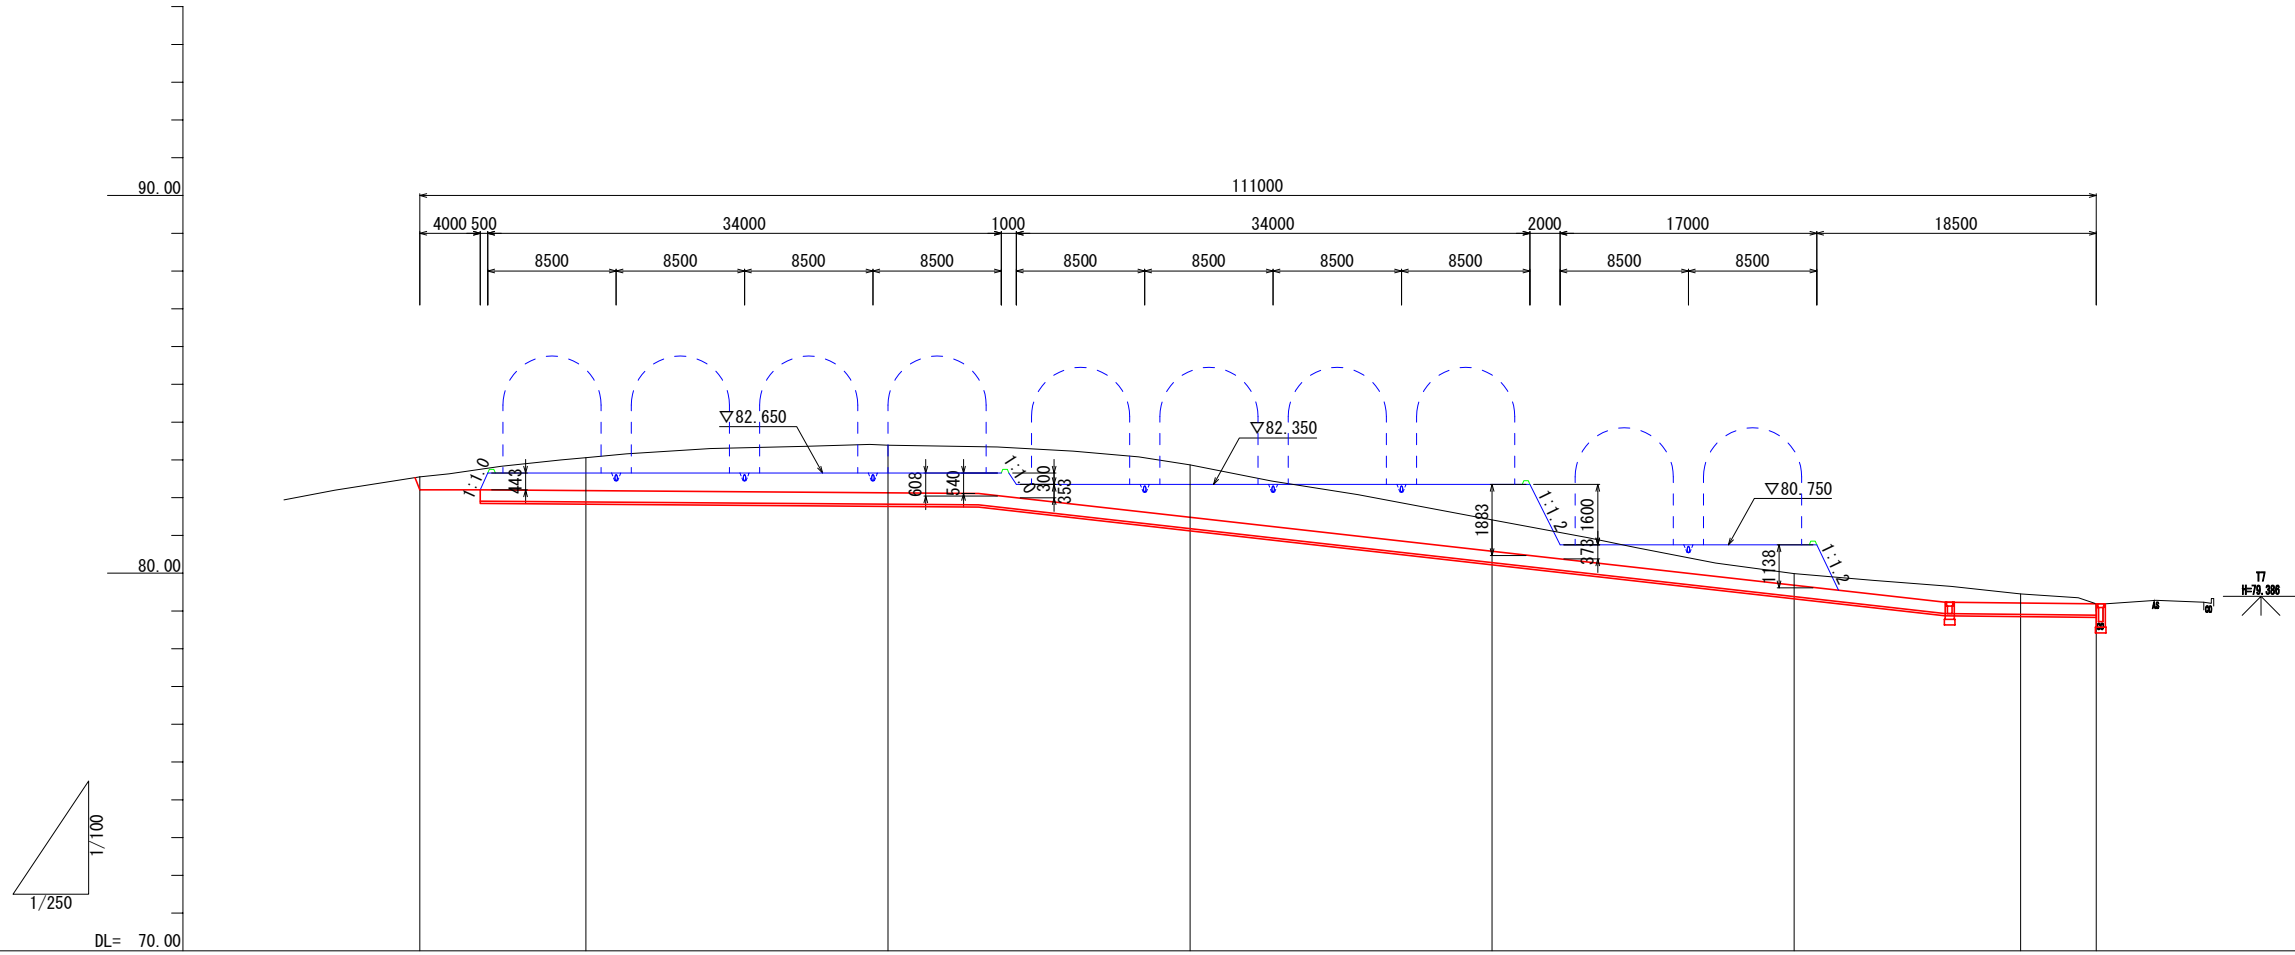

勾配図											
計画高	82.209	82.209	82.188	82.128	82.110	81.480	80.580	79.680	79.220	79.210	79.190
盛土	0.00		0.00			0.00		0.00		0.00	0.00
切土	0.34		0.87		1.26	1.39	0.83	0.31		0.24	0.00
地盤高	82.55		83.06		83.39	82.87	81.41	79.99		79.45	79.19
追加距離	111.000	107.000	100.000	80.000	74.000	60.000	40.000	20.000	10.000	5.000	0.000
区間距離	11.000		20.000		20.000		20.000		15.000		5.000
測点	IP.1		NO.5		NO.4		NO.3		NO.2		NO.0+5.0
曲率図											

図面の名称	図面番号
縦断図(1/2) V=1:100、H=1:250	*
測量	令和 年 月 日終了
設計	
製原図	
図複写	
有機農業アカデミー実習ほ場	
兵庫県	